
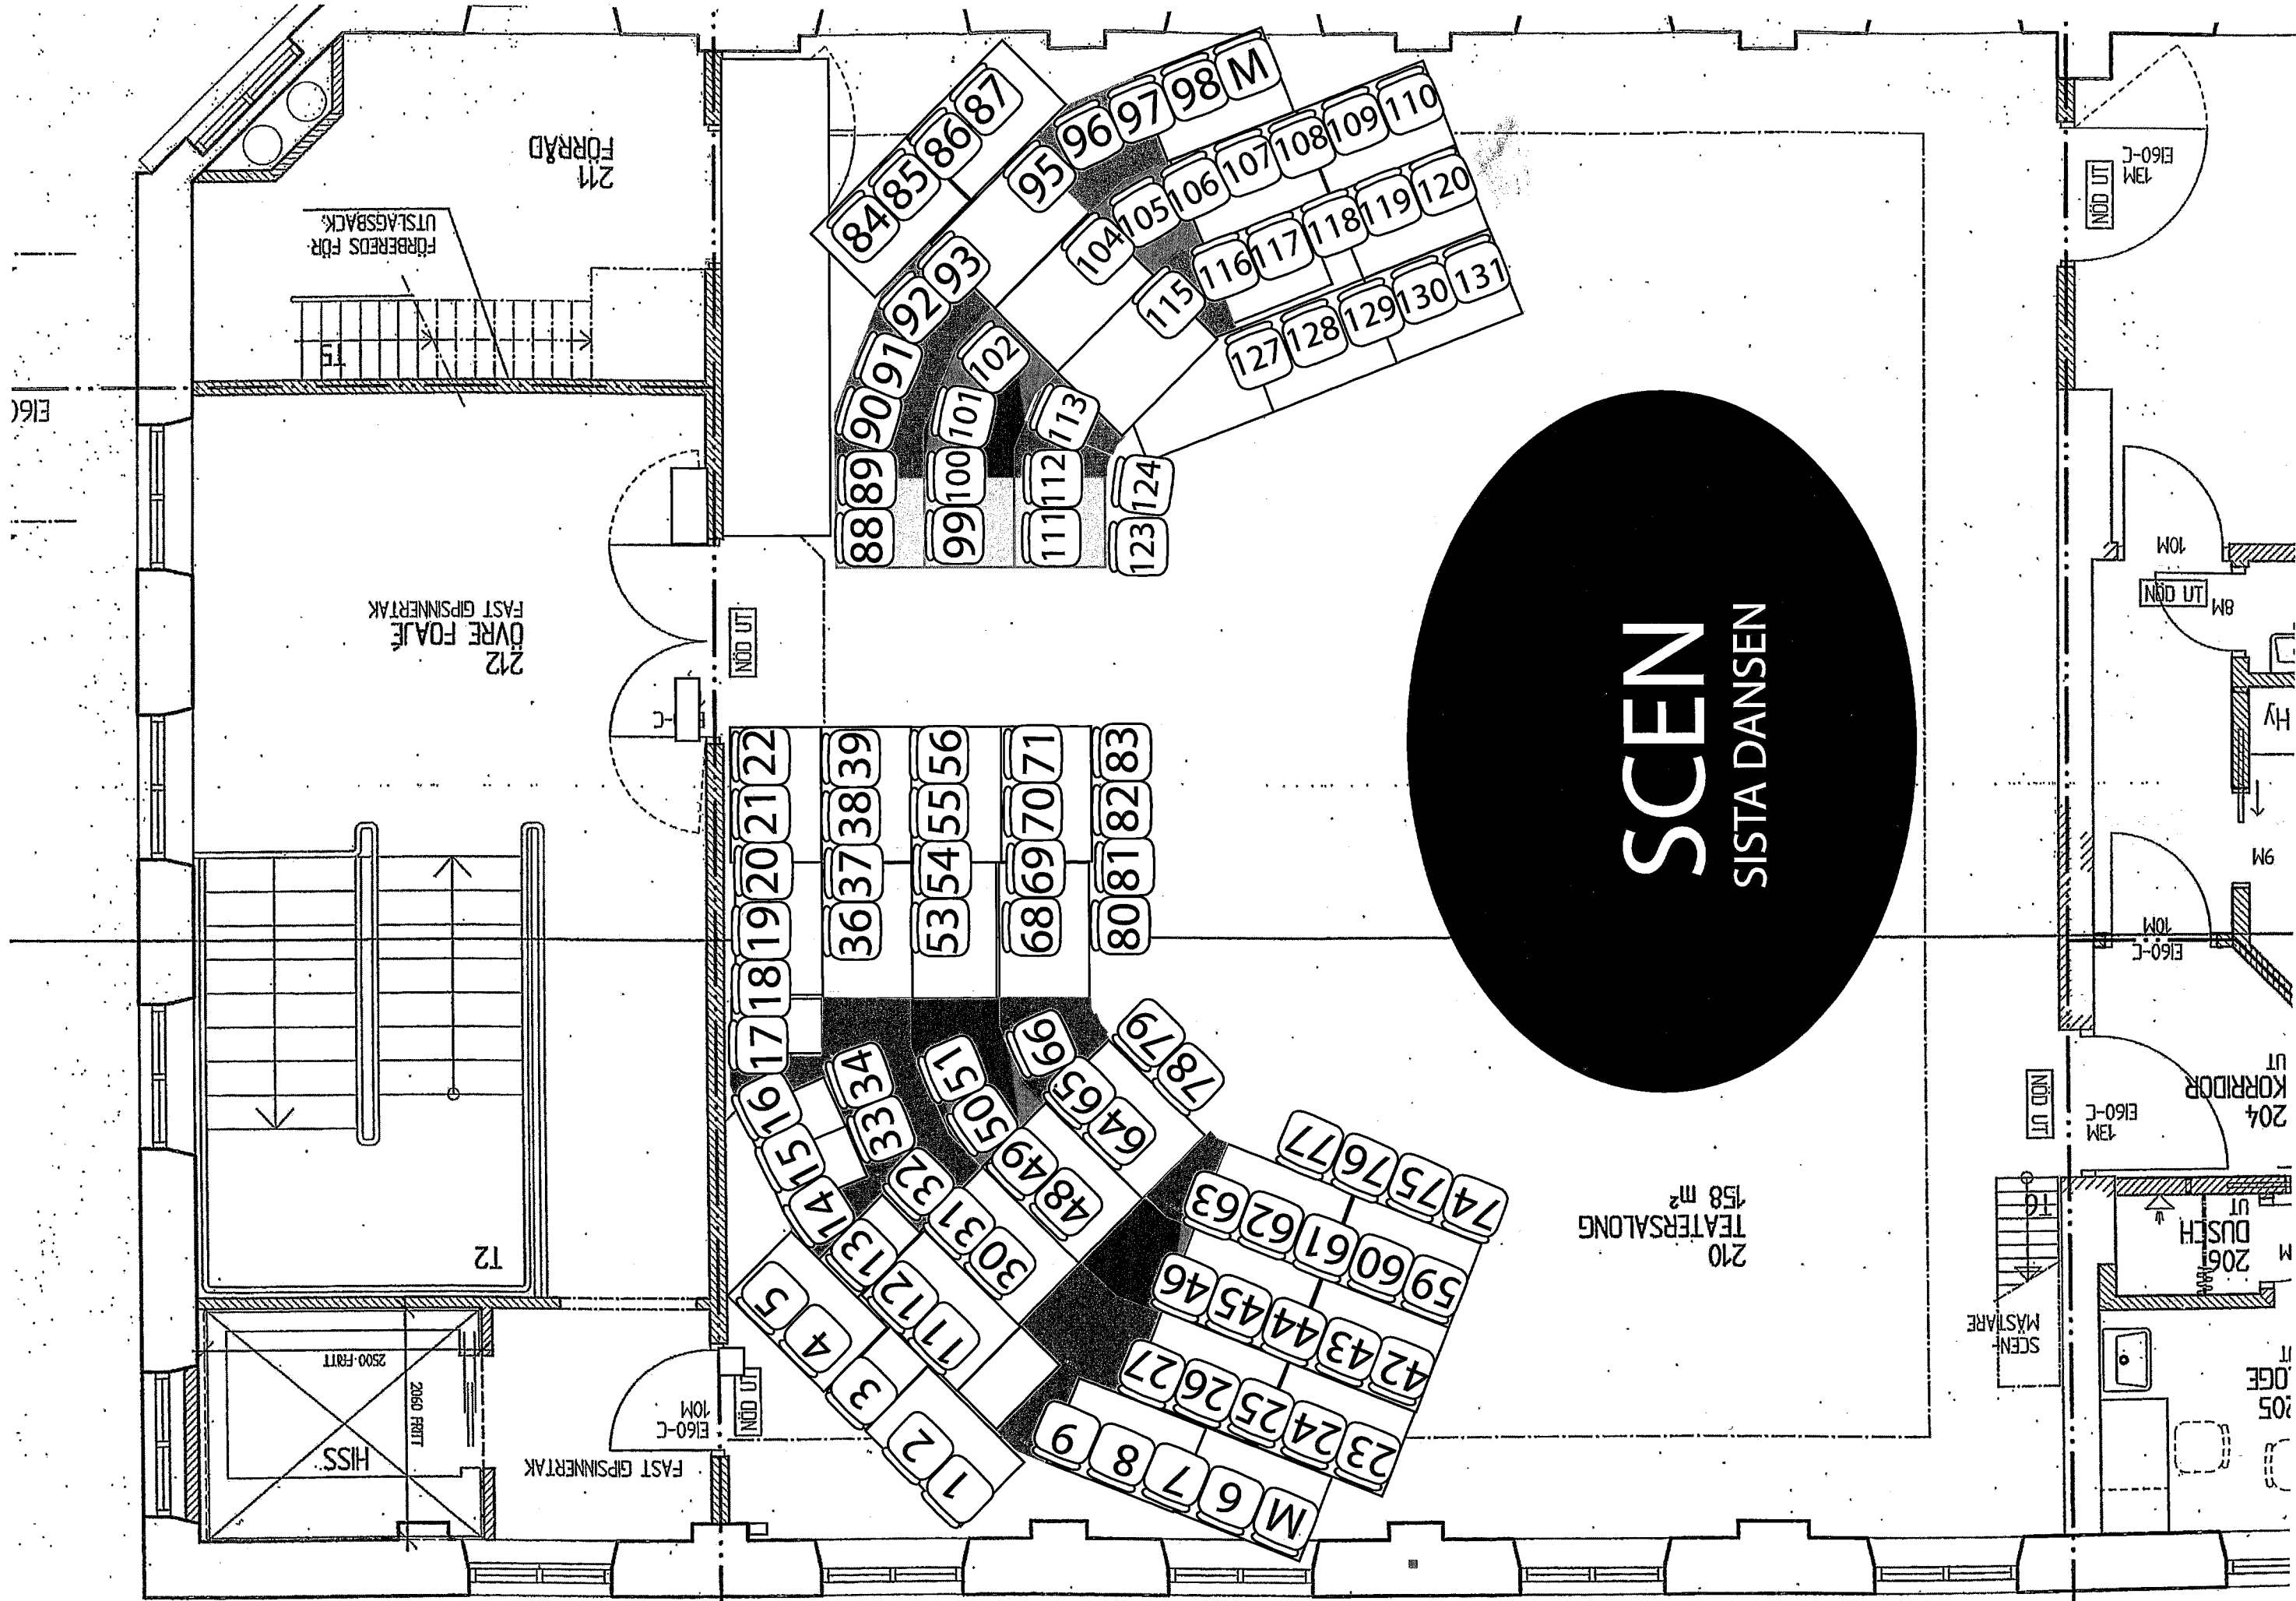


SCEN

SISTA DANSEN

210
TEATERSALONG
158 m²

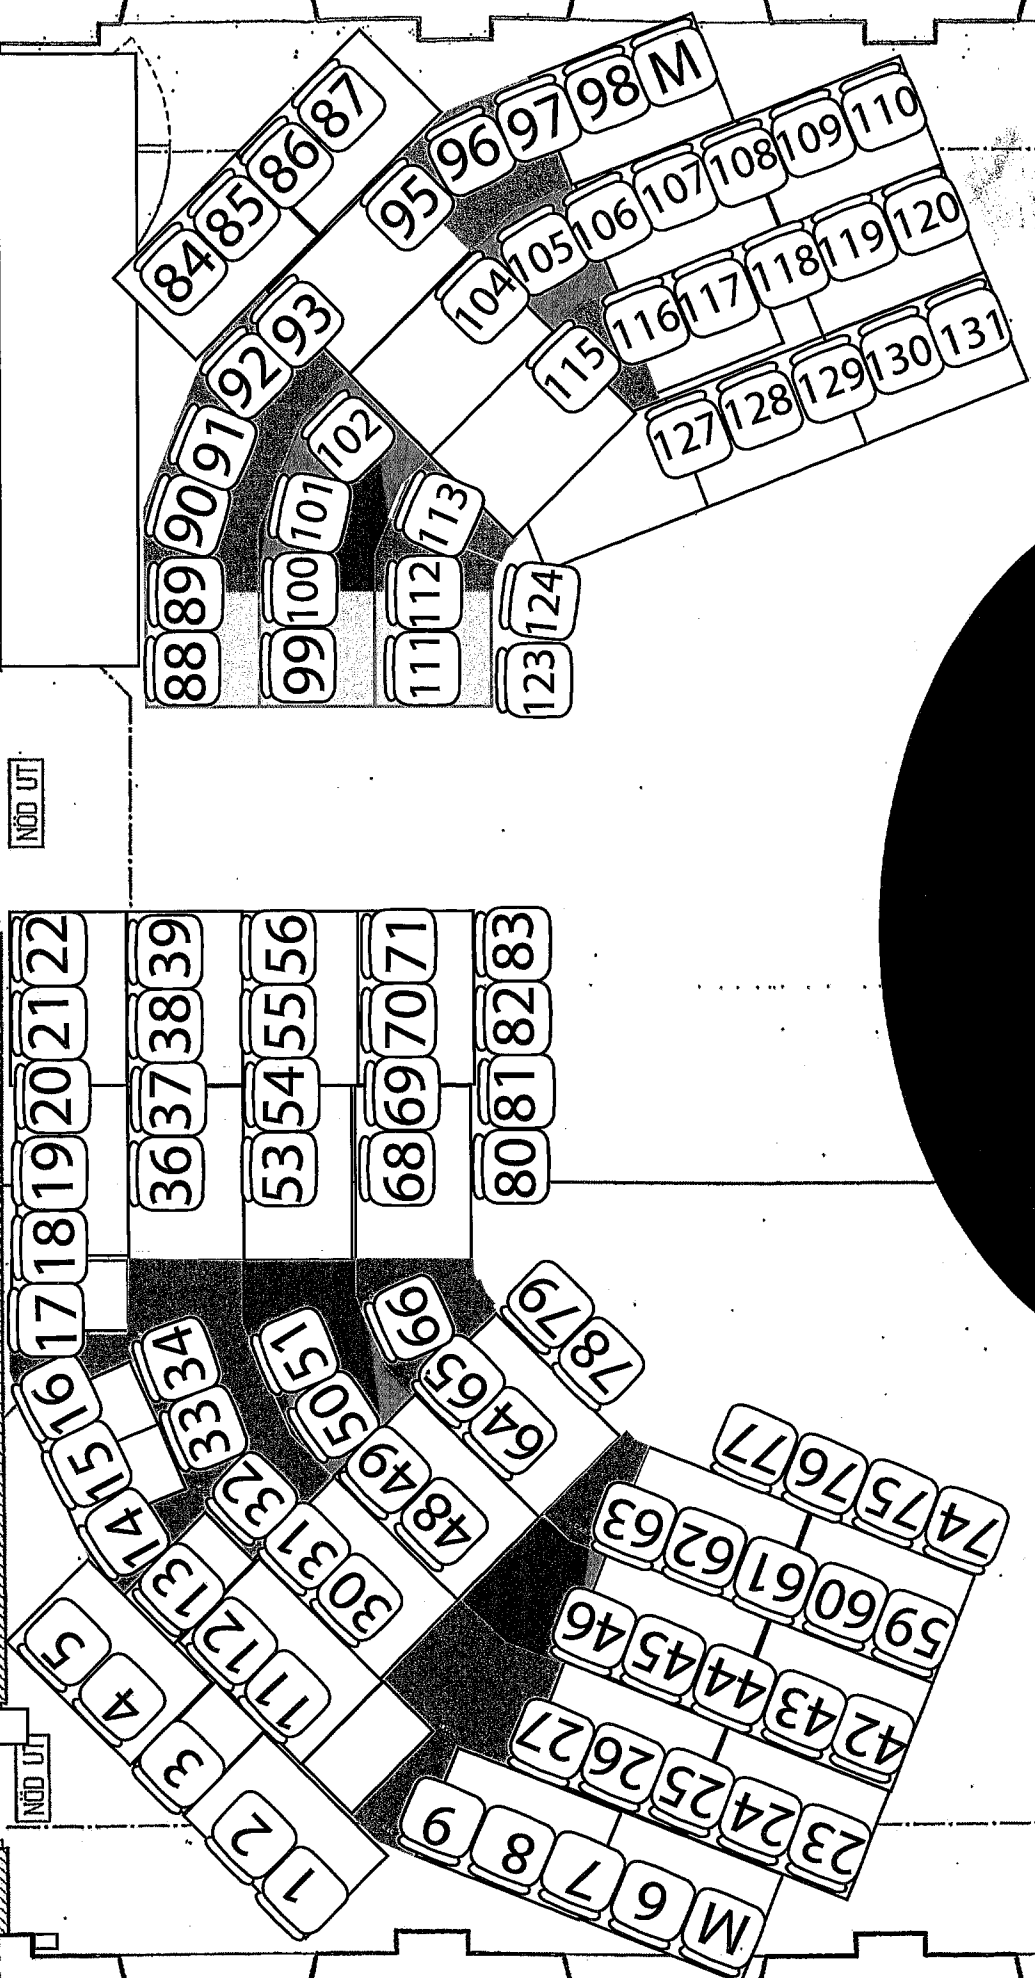

211
FÖRRÅD

FÖRBEREDS FÖR
UTSLAGSBÄCK

212
DÖRE FOAJE
FAST GIPSINNERTAK

12

2500 FRITT

2050 FRITT

HISS

FAST GIPSINNERTAK

E160-C
10M

NÖD UT

E160-C
13M
NÖD UT

8M
NÖD UT

E160-C
10M

NÖD UT

E160-C
13M

204
KORRIDOR
UT

SCEN
MASTARE

206
DUSCH
UT

205
DÖRR